


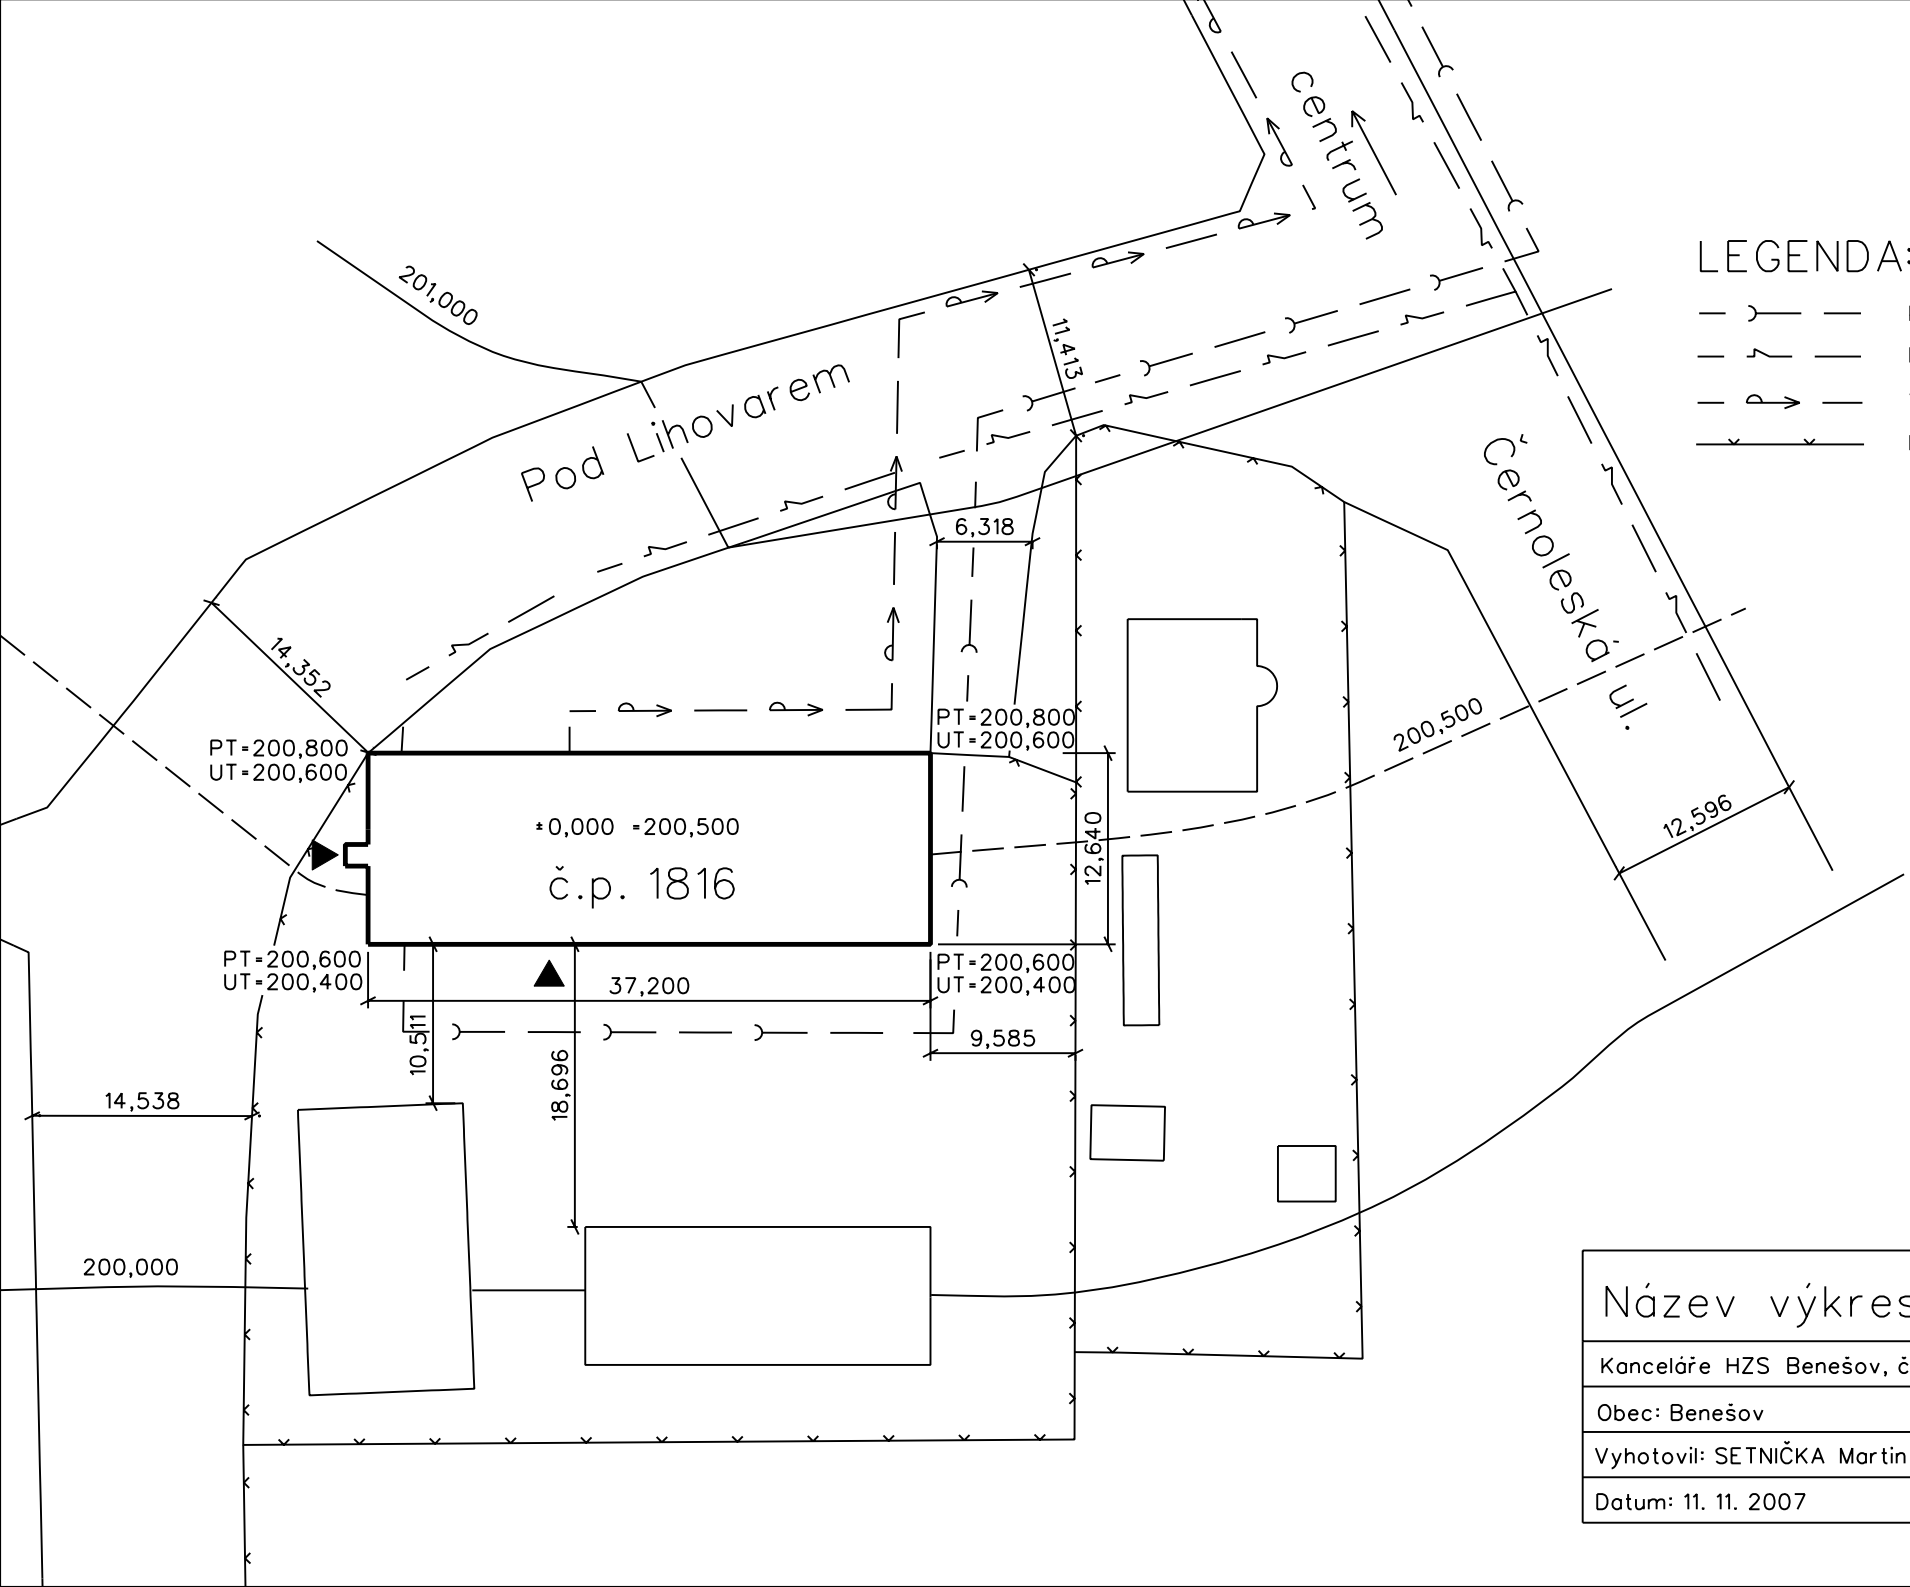

### LEGENDA:

- ) — Kanalizace, 300 mm
- ) — Elektrické vedení NN
- P — Vodovod, 250 mm
- x — Plot drátěný



Název výkresu: SITUACE	
Kanceláře HZS Benešov, č. p. 1816	
Obec: Benešov	Okres: Benešov
Vyhotovil: SETNIČKA Martin	Kruh: G3 - 63
Datum: 11. 11. 2007	Měřítko: 1:50